Roboty ziemne na tym etapie należy wykonywać odcinkami co ok. 150 m

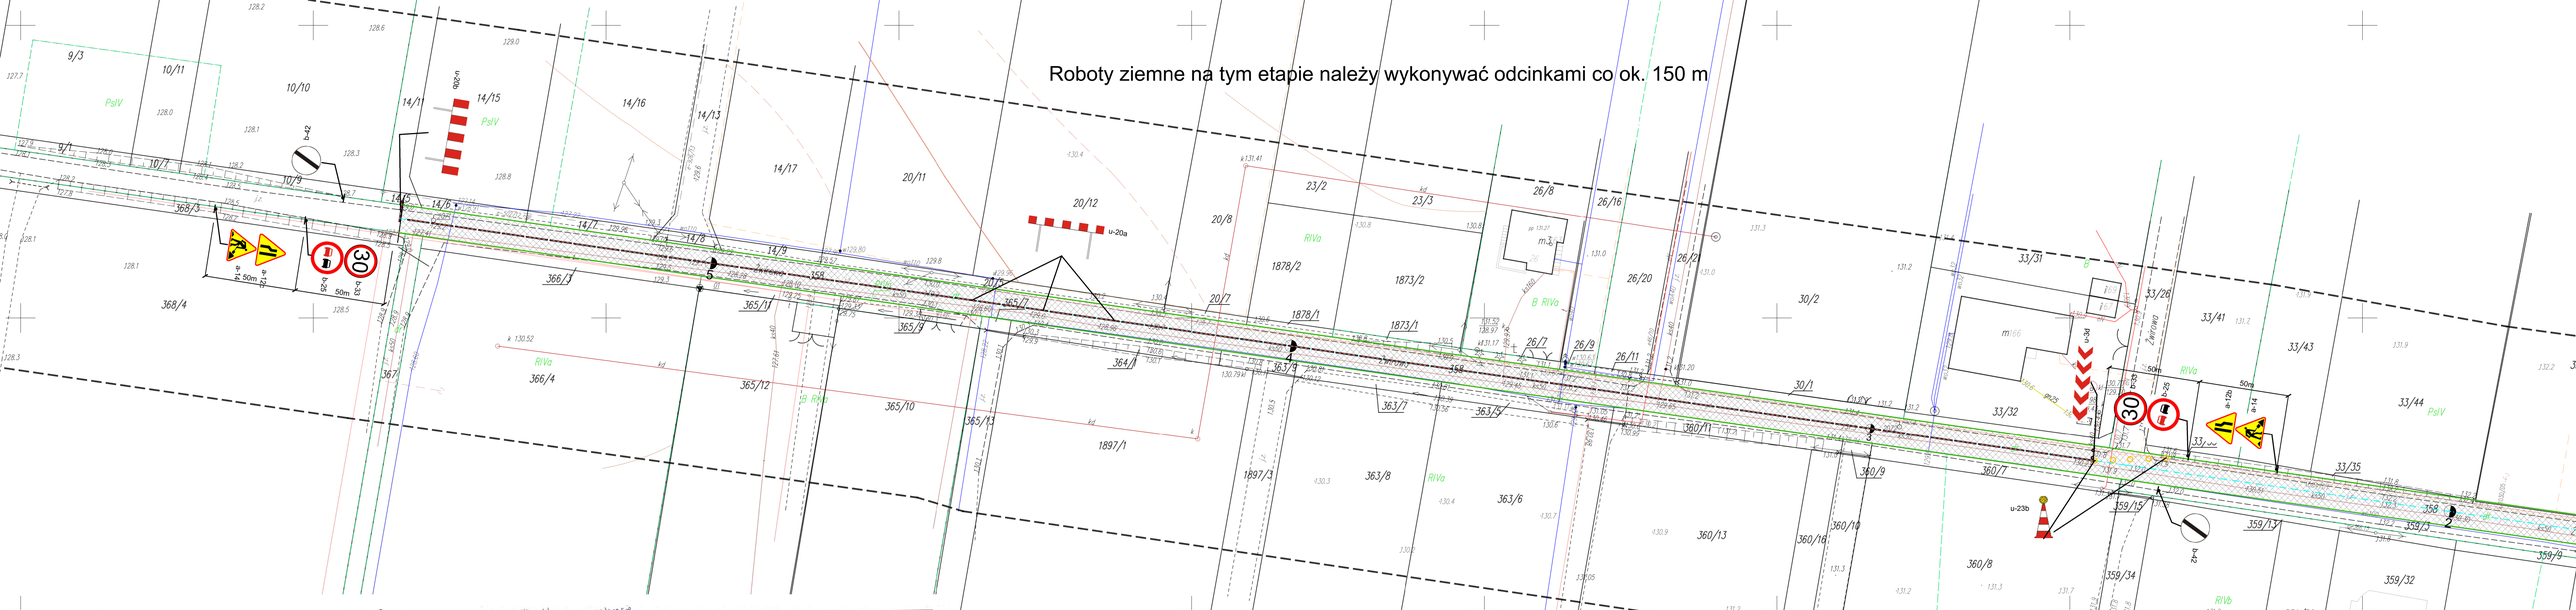

Brak punktów osnowy I-III klasy w zakresie

Jednostka: 2002/03_2 gm.Dobrzyniewo Duże	**MAPA DO CELÓW PROJEKTOWYCH**	Skala 1:500
Obręb: 0003 w.Dobrzyniewo Duże	Oznaczenie obszaru aktualizacji	
	Oznacz. kancelaryjne zgłosz. pracy geodezyjnej:	ODGI.4320.6749.2015
	Poświadcza się, że niniejszy dokument został opracowany w wyniku prac geodezyjnych i kartograficznych, których rezultaty zawiera operat techniczny wpisany do ewidencji materiałów państwowego zasobu geodezyjnego i kartograficznego.	
	Organ prowadzący państwowy zasób geodezyjny i kartograficzny	STAROSTA POWIATU BIAŁOSTOCKIEGO
8.195.12.09.3.2 8.195.12.09.4.1	Identyfikator ewidencyjny materiału zasobu - operatu technicznego	
	Data wpisania operatu technicznego do ewidencji materiałów zasobu	29 GRU. 2015
	Imię, nazwisko i podpis osoby reprezentującej organ	mgr Urszyna Jabłońska Geodeta Katastralny
Układ wys.: Kronsztadt 60 PUWG: 2000(8)		

29 GRU. 2015

Data wykonania mapy: 17.12.2015 r.

GEOFACTORY Piotr Trofimow
ul. Mickiewicza 82/1, 15-232 Białystok
NIP 5422426497 REGON 200886902
tel. 600 362 968
email: geofactory@wp.pl, www.geofactory.pl

GEODETA UPRAWNIONY
Piotr Trofimow
świadectwo kwalifikacyjne 5016

Informacja o skutkach prawnych wynikających z art. 12 ust. 2 pkt 3 ustawy Prawo geodezyjne i kartograficzne: brak.

Nr rob. 90/2015.
Nr ID.

SZKIC ORIENTACYJNY

PROJEKTOWANE ELEMENTY CZASOWEJ ORGANIZACJI RUCHU

a-14 projektowane oznakowanie pionowe

PROJEKTOWANE ELEMENTY ULICY

projektowana oś jezdni

projektowana nawierzchnia bitumiczna

nazwa i adres obiektu budowlanego:	Przebudowa dwóch dróg na terenie gm. Dobrzyniewo Duże - droga gminna nr 139504B (ul. Żwirowa w Dobrzyniewie Dużym) oraz droga gminna nr 139523B (ul. Kościelna) i odcinek drogi gminnej nr 105458B pomiędzy ul. Kościelną, a Królewską w Nowym Aleksandrowie	nr rys.: A-1d
		data: 15.04.2017
	tytuł rysunku: Ul. Żwirowa w Dobrzyniewie Dużym - projekt organizacji ruchu na czas budowy - cz.4	skala: 1:500
autor projektu:	mgr inż. Rafał Majkowski	podpis: