


Stanowisko do rzutu oszczepem - szczegóły konstrukcyjne

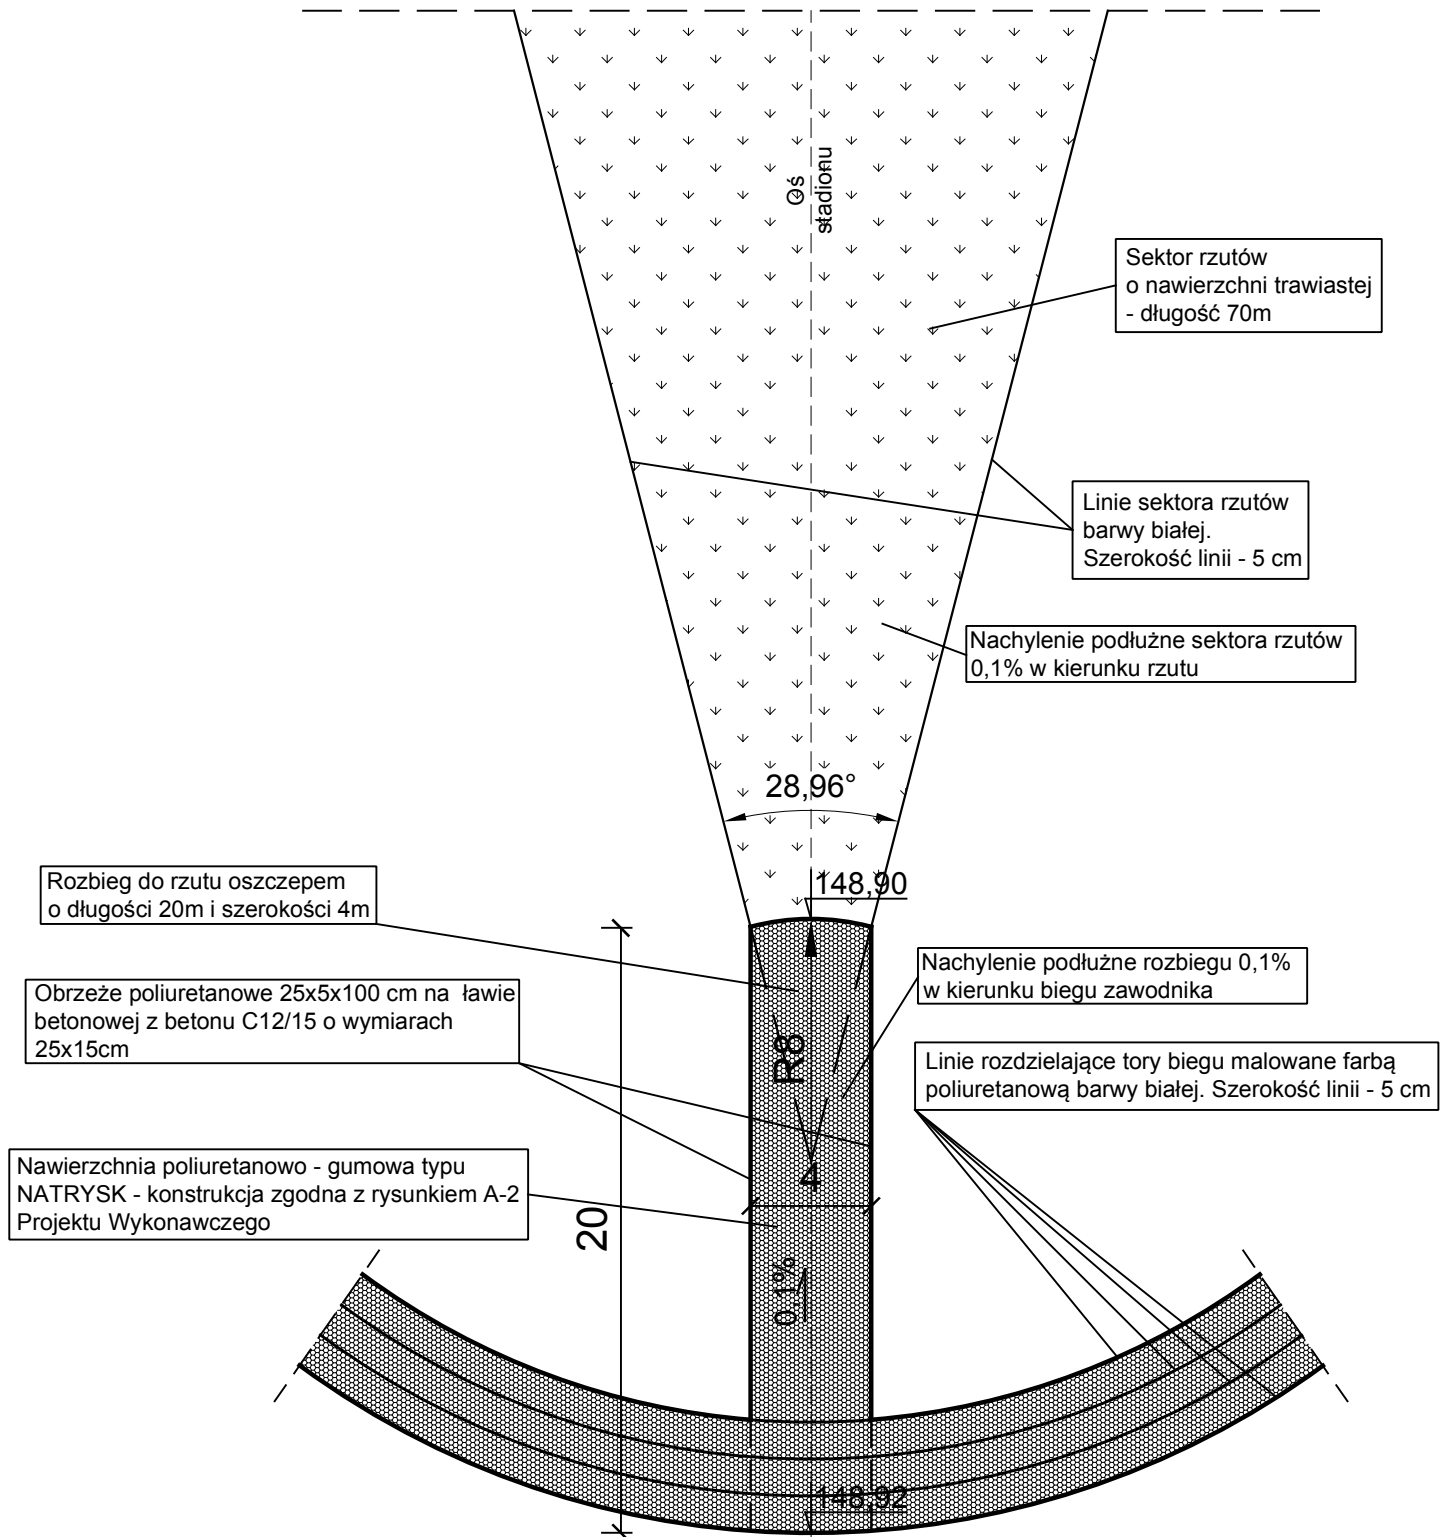

nazwa i adres obiektu budowlanego:	Przebudowa boiska lekkoatletycznego przy Zespole Szkolno – Przedszkolnym w Dobrzyniewie Dużym	nr rys. A-6
		data: 30.03.2017
stadium projektu: PW	nazwa rysunku: Rzutnia do rzutu oszczepem - szczegóły konstrukcyjne	skala: 1:250
autor projektu specjalność: arch.-bud.	mgr inż. arch. Jan Krzysztof Hahn nr upr. BŁ/11/87	podpis: