


Przekrój normalny A-A' przez bieżnię

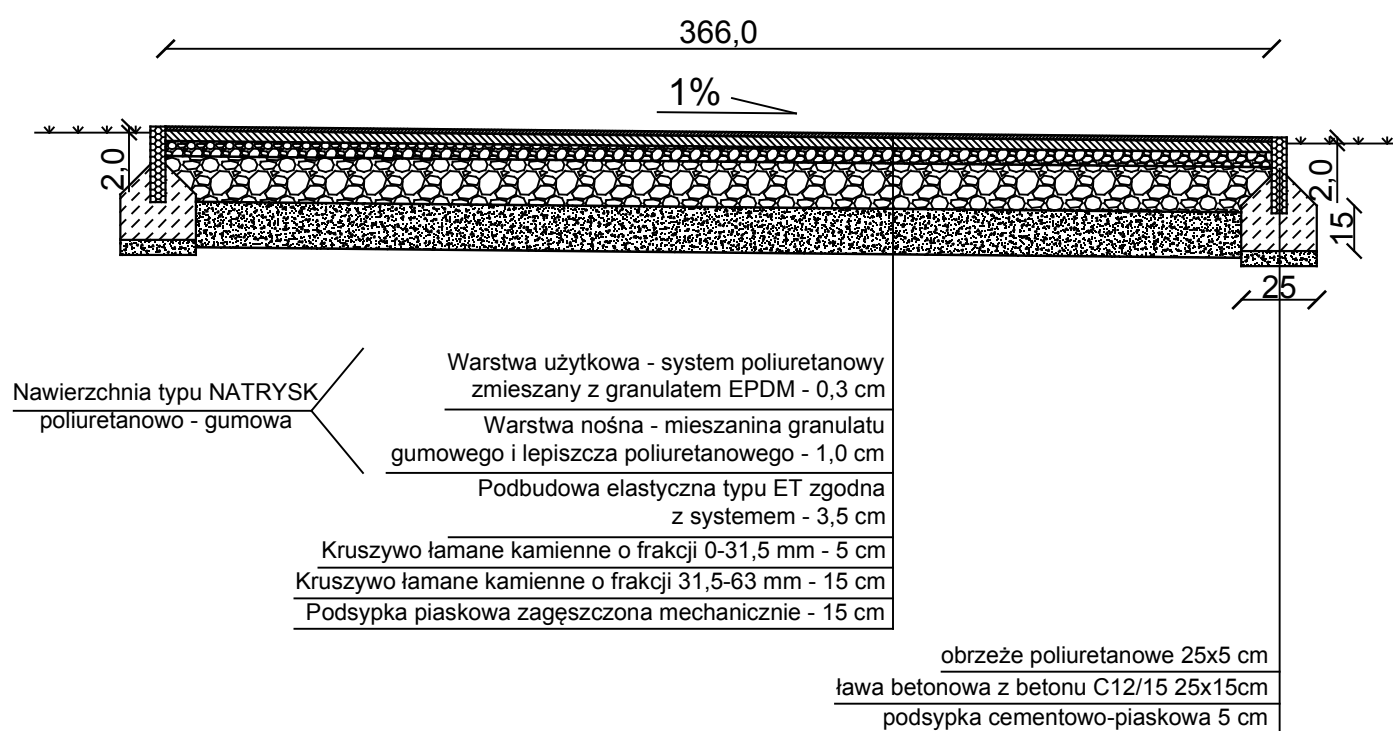

nazwa i adres objektu budowlanego:	Przebudowa boiska lekkoatletycznego przy Zespole Szkolno – Przedszkolnym w Dobrzyniewie Dużym	nr rys. A-2
		data: 30.03.2017
stadium projektu: PW	nazwa rysunku: Boisko lekkoatletyczne- - Przekrój normalny przez bieżnię	skala: 1:25
autor projektu specjalność: arch.-bud.	mgr inż. arch. Jan Krzysztof Hahn nr upr. BŁ/11/87	podpis: