

SKALA 1:1000

INFRASTRUKTURA PROJEKTOWANA

	kd	KANALIZACJA DESZCZOWA ZE STUDNIAMI I WPUSTAMI DESZCZOWYMI
	ks	KANALIZACJA SANITARNA GRAWITACYJNA
	kst	KANALIZACJA SANITARNA TŁOCZNA
	g	SIEĆ GAZOWA
	w	SIEĆ WODOCIĄGOWA
		KANAŁ TECHNOLOGICZNY
		RÓW Z KIERUNKIEM SPŁYWU WODY


LEGENDA

ZNAKI GRAFICZNE

	granicza obszaru objętego planem
	linia rozgraniczająca ściśle określona
	linia rozgraniczająca poza granicami opracowania
	nieprzekraczalna linia zabudowy
	granice proj. działek budowlanych
	drogi
	linia energetyczna napowietrzna WN istn.
	linia energetyczna napowietrzna SN istn.


FUNKCJE TERENÓW

	U	teren zabudowy usługowej
	P,U	teren zabudowy produkcyjno-usługowej
	KD-L	teren drogi publicznej i lokalnej

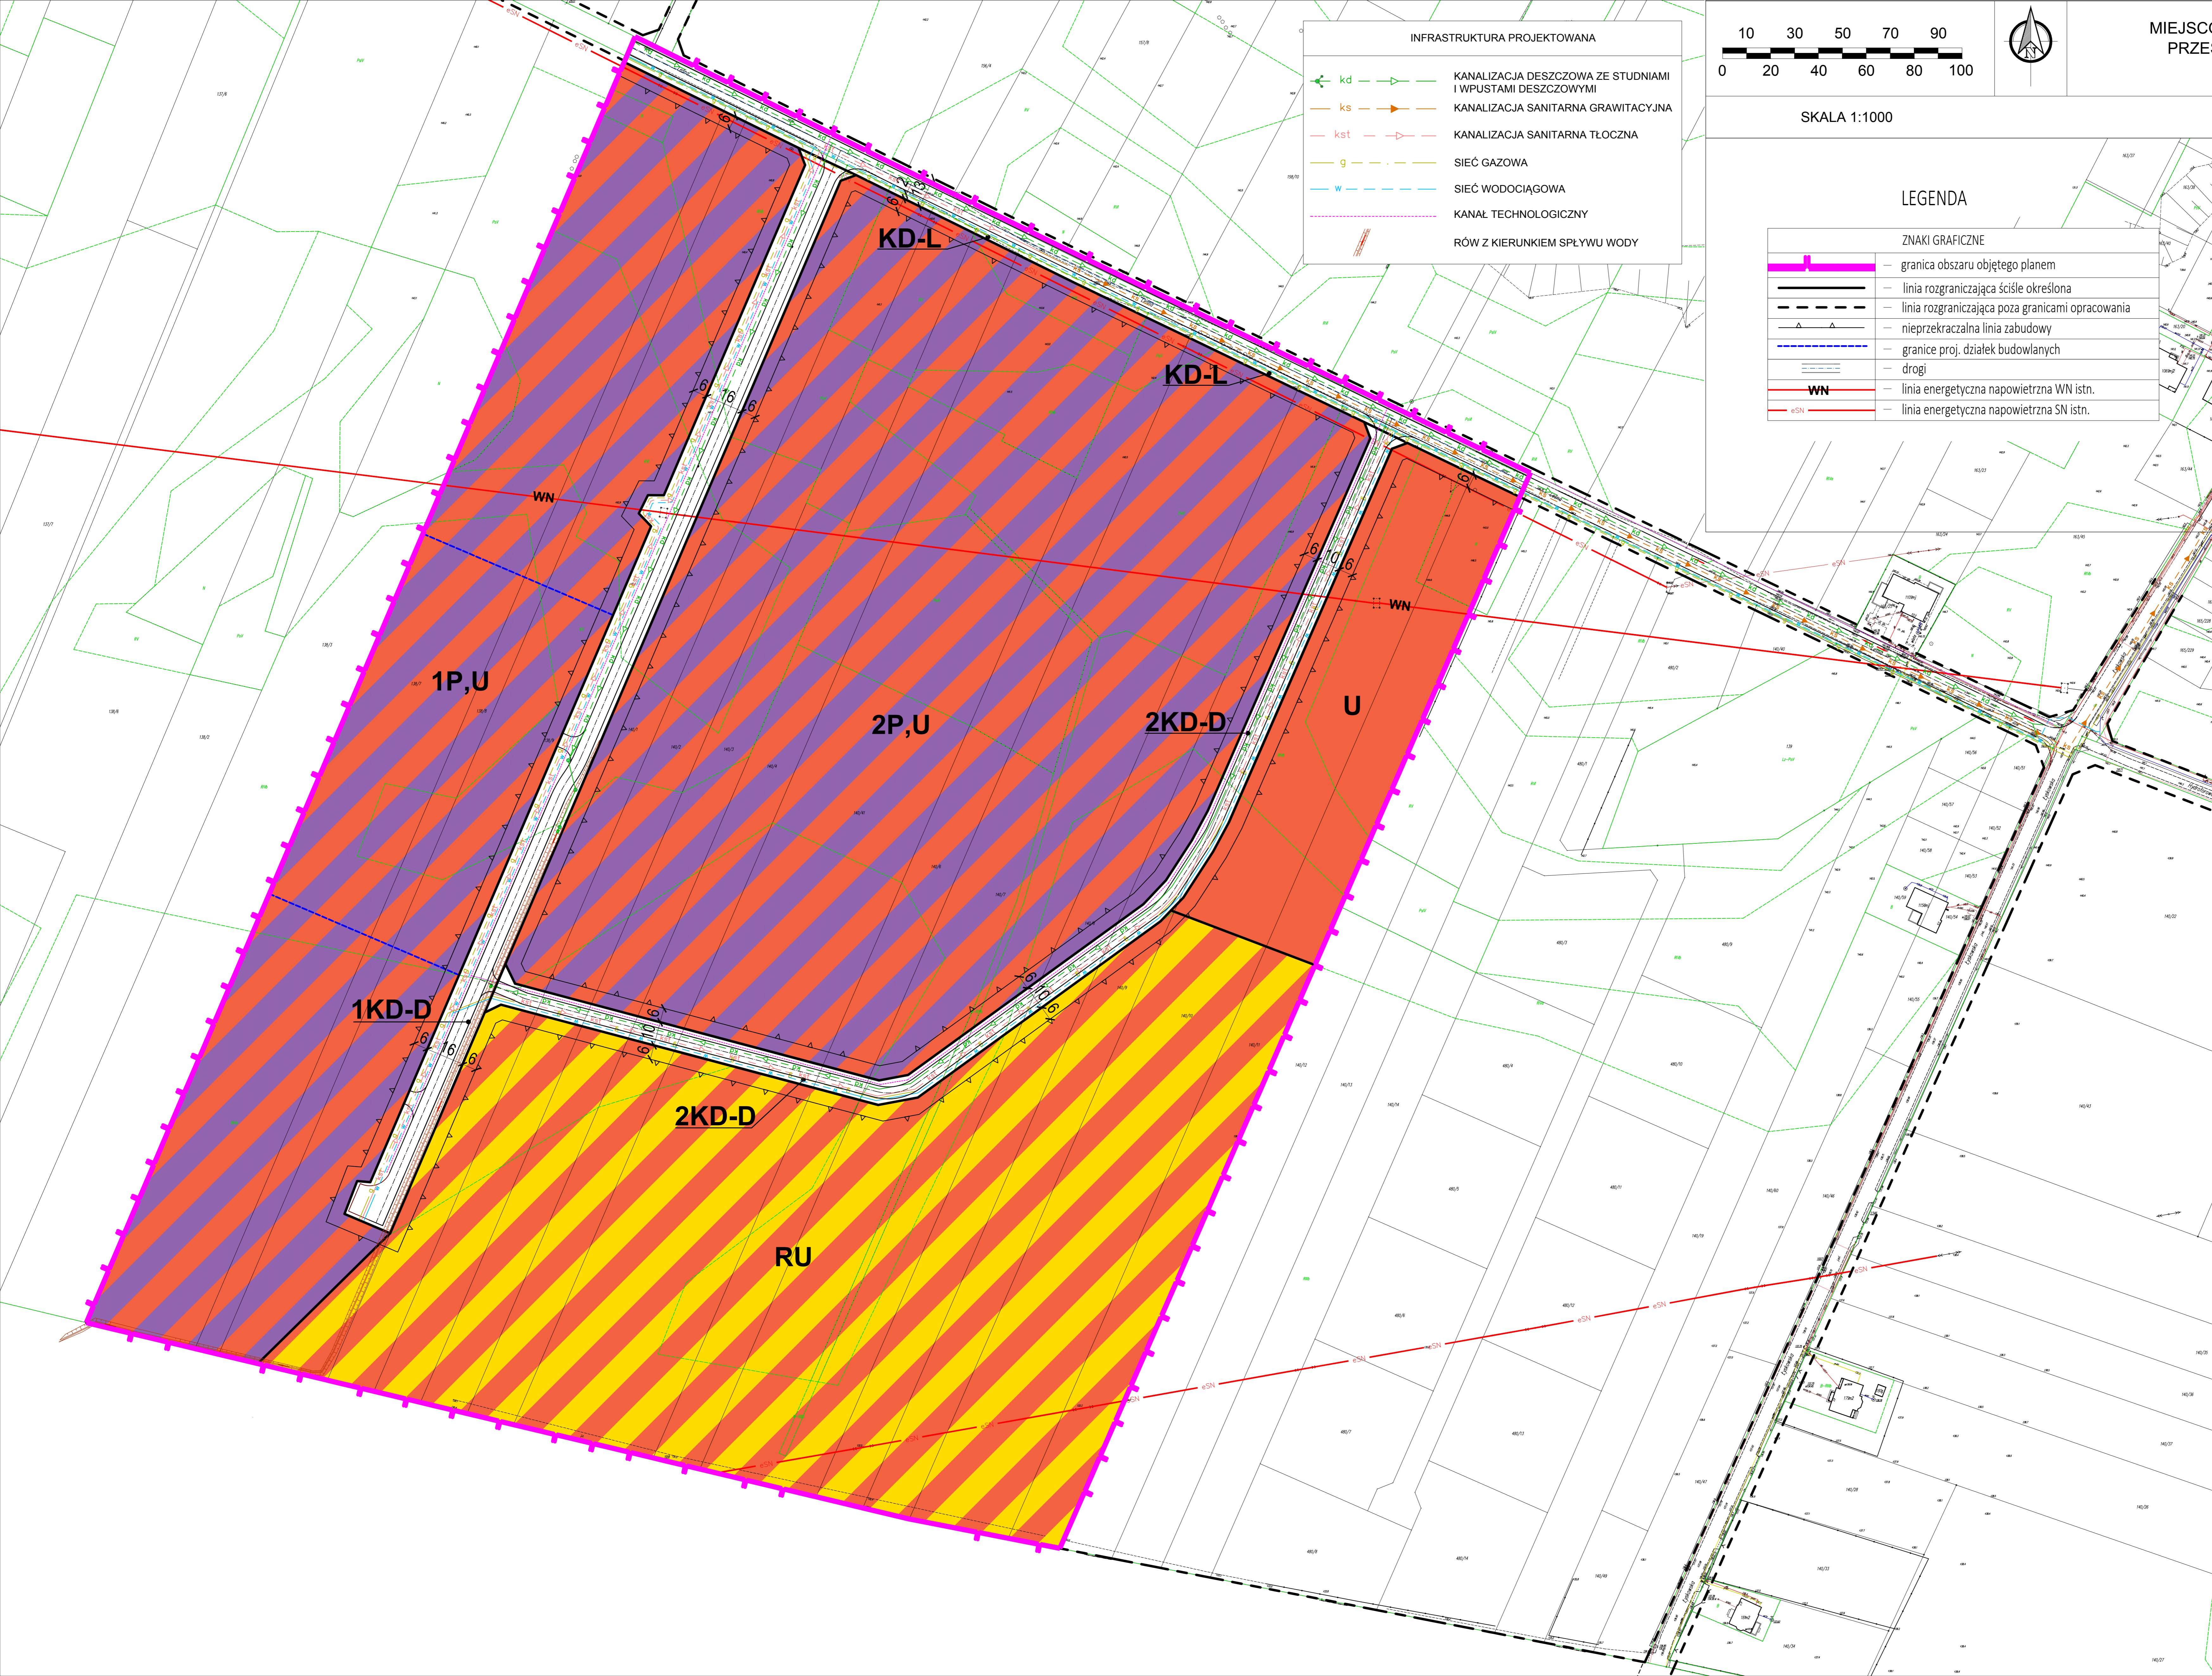


ZAKRES PLANU
SKALA 1:25 000

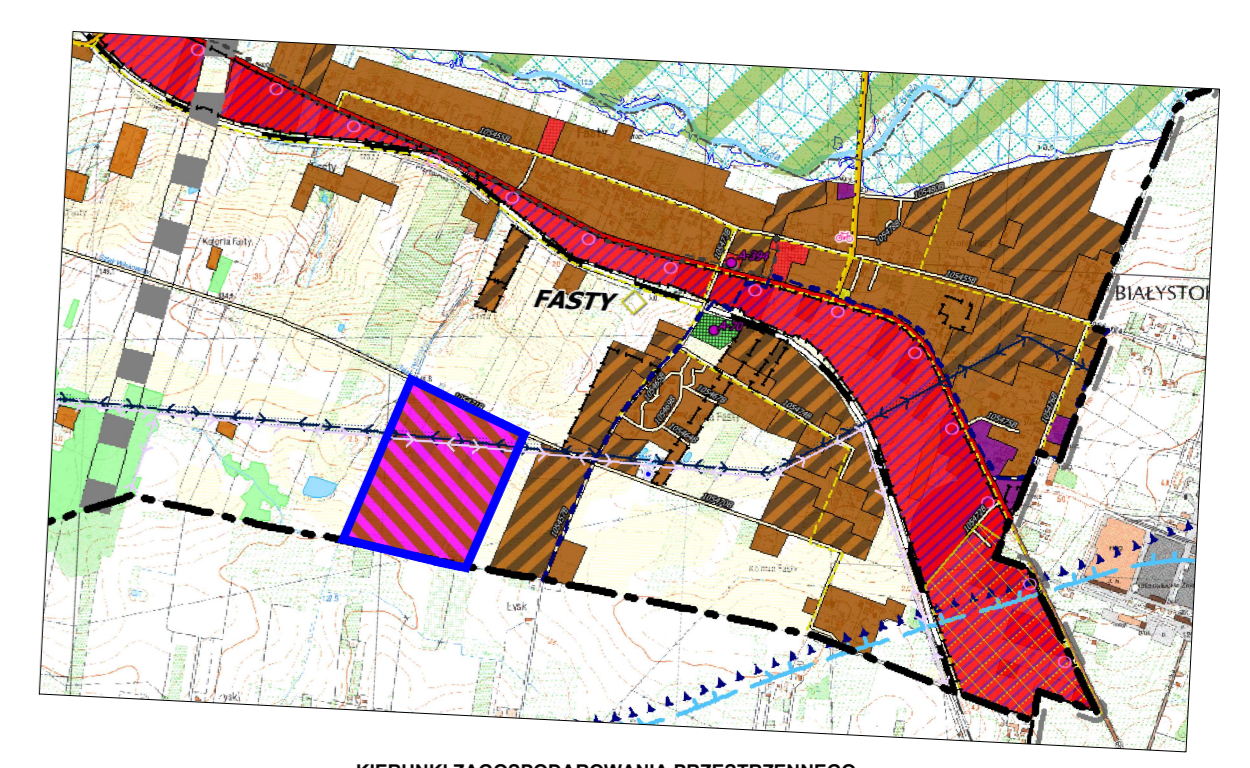


